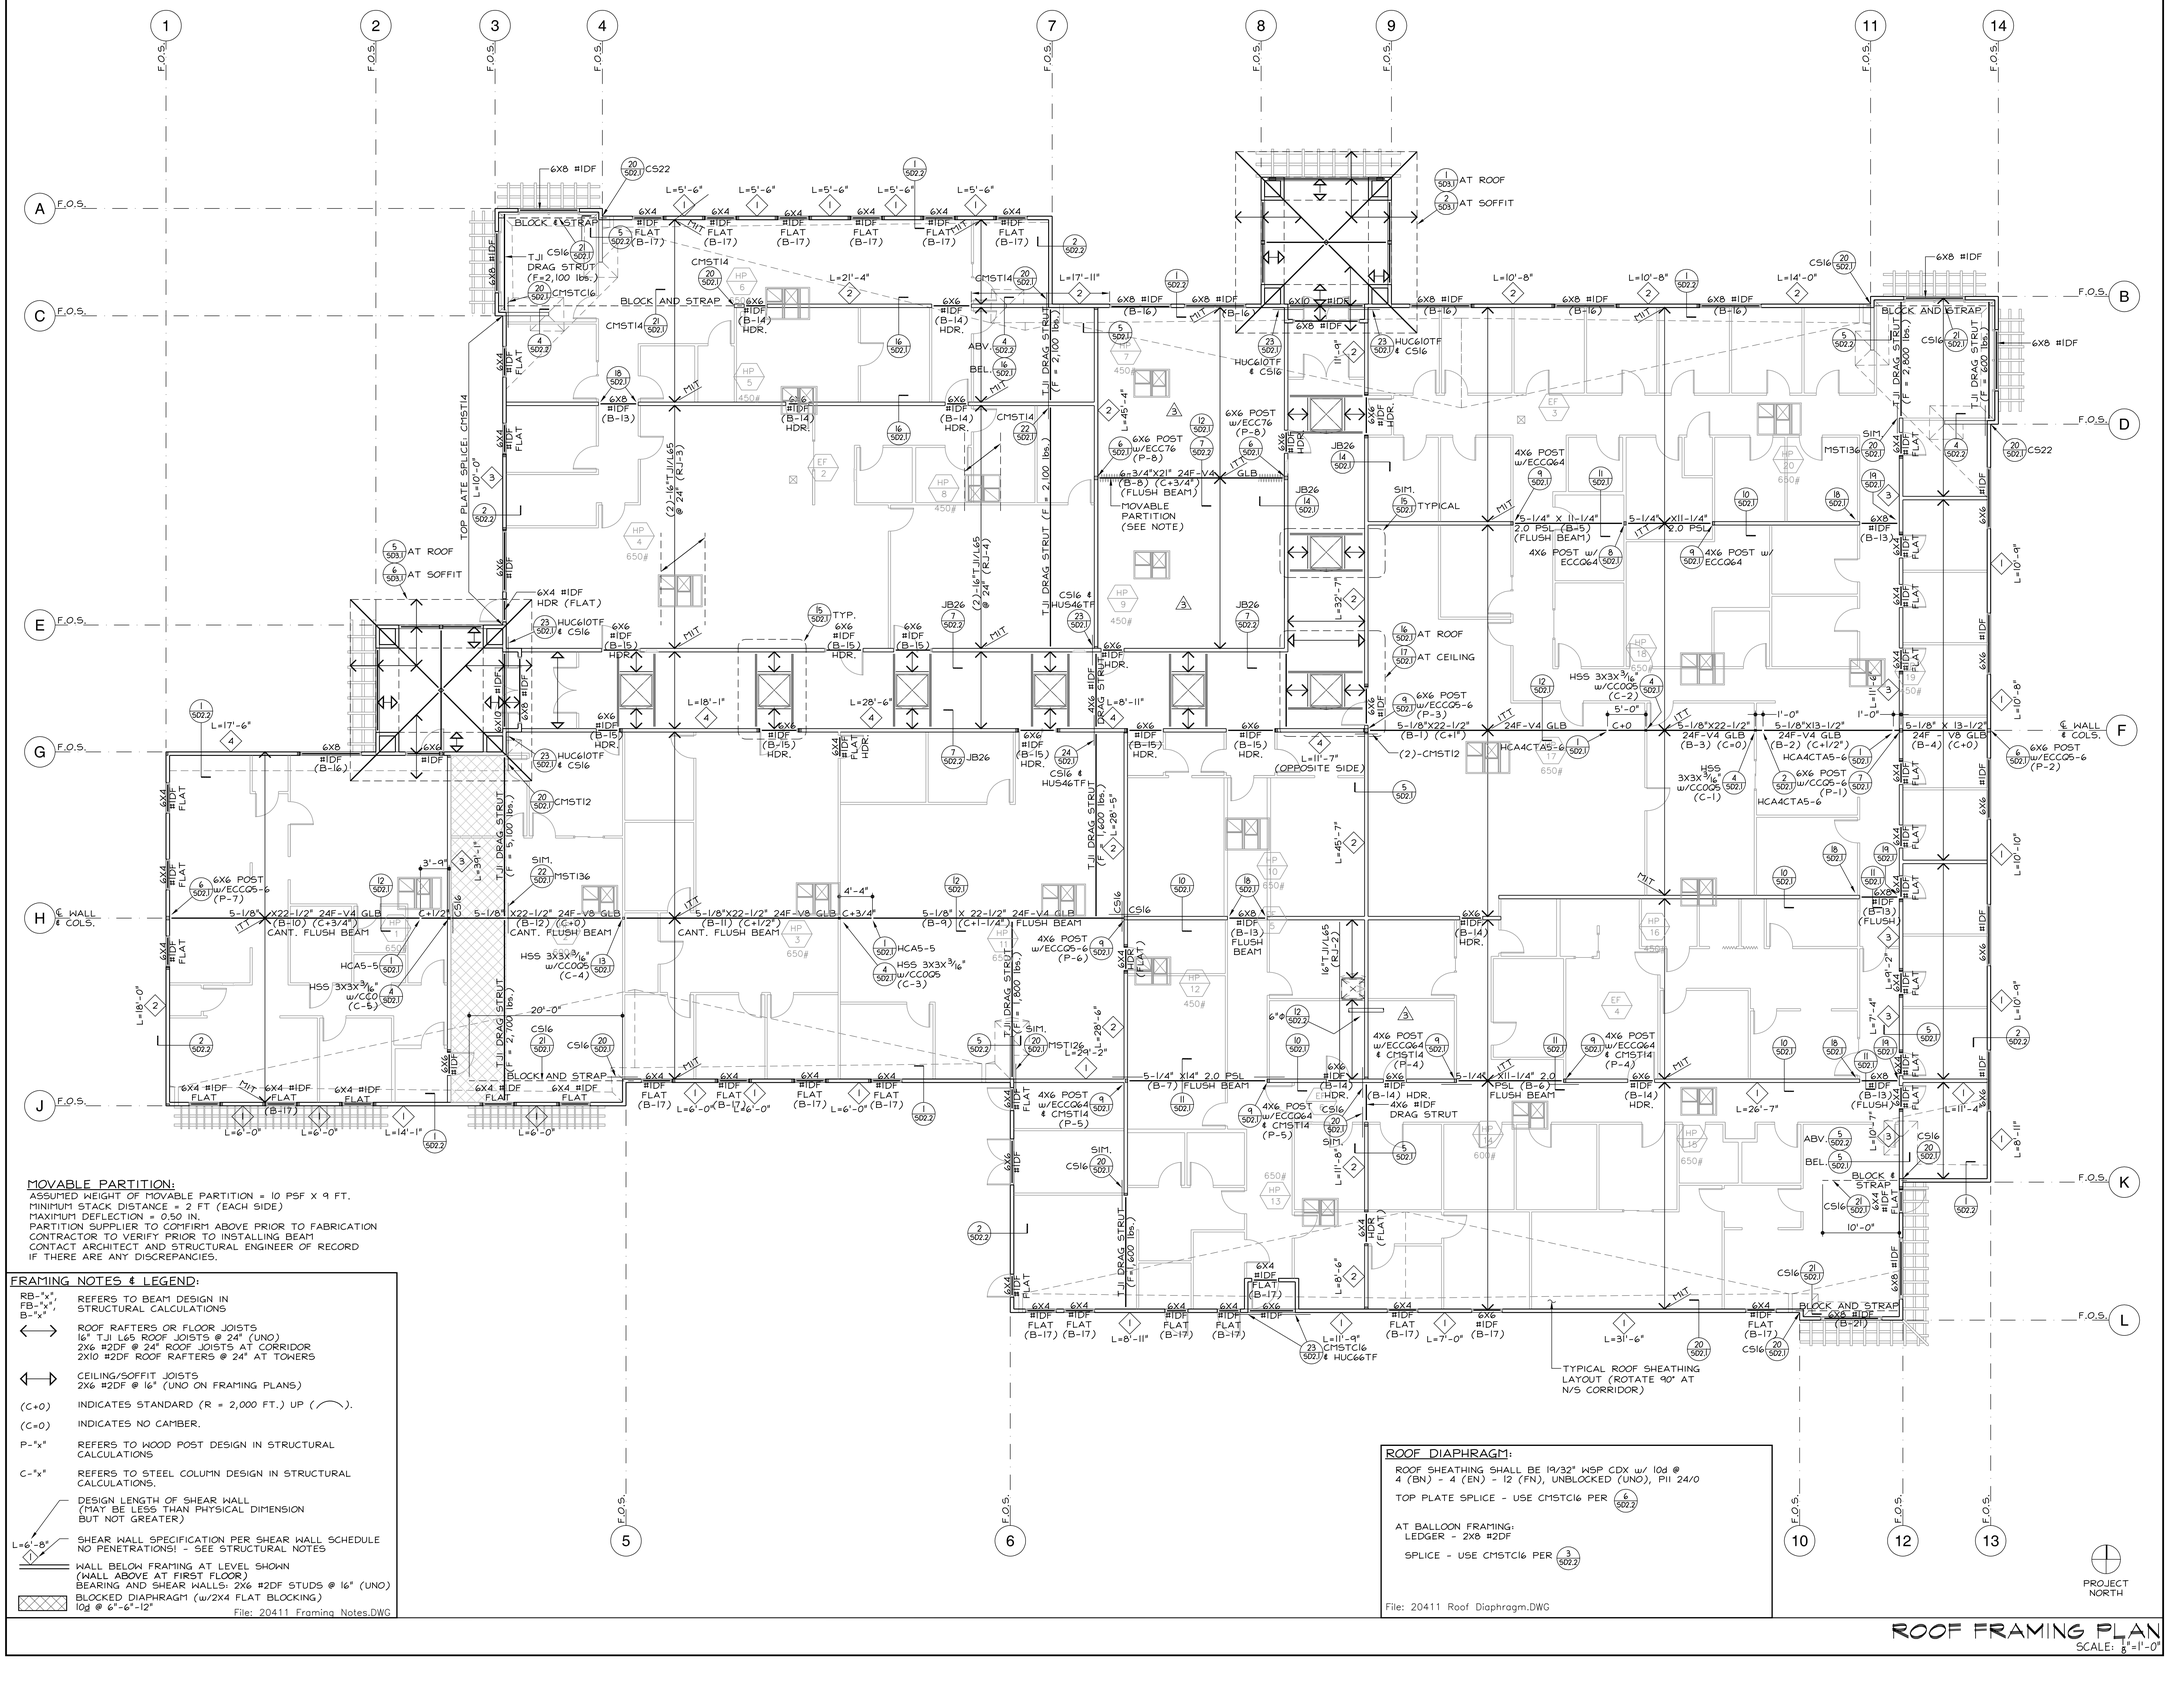
1
2
3
4
7
8
9
11
14
A
C
E
G
H
J
B
D
F
K
L
F.O.S.
6X8 #IDF
6X4 #IDF FLAT (B-17)
BLOCK & STRAP
TJI DRAG STRUT (F = 2,100 lbs.)
TJI DRAG STRUT (F = 1,600 lbs.)
TJI DRAG STRUT (F = 2,700 lbs.)
TJI DRAG STRUT (F = 600 lbs.)
TOP PLATE SPLICE: CMST14
CS16
CS22
CMST14
CMST16
CMST12
MST136
MST126
HUC610TF & CS16
HUC66TF
JB26
AT ROOF
AT SOFFIT
AT CEILING
TYP.
SIM.
ABV.
BEL.
6X6 POST w/ECC076 (P-8)
6X6 POST w/ECC064 & CMST14 (P-5)
4X6 POST w/ECC064 & CMST14 (P-4)
4X6 POST w/ECC064 (P-6)
6X6 POST w/ECC05-6 (P-3)
6X6 POST w/ECC05-6 (P-2)
6X6 POST w/ECC05-6 (P-1)
6X6 POST w/ECC05-6 (P-7)
6X6 POST w/ECC064 (P-8)
6X6 POST w/ECC05-6 (P-8)
4X6 POST w/ECC064
4X6 POST w/ECC064 & CMST14
6X6 #IDF HDR.
6X6 #IDF DRAG STRUT
4X6 #IDF HDR. (FLAT)
6X6 #IDF (B-14) HDR.
6X6 #IDF (B-15) HDR.
6X6 #IDF (B-16)
6X8 #IDF (B-16)
6X8 #IDF (B-13) FLUSH BEAM
6X8 #IDF (B-13) (FLUSH)
6X8 #IDF (B-13)
6X8 #IDF (B-21)
6X6 #IDF (B-14) HDR.
6X6 #IDF (B-17)
6X4 #IDF HDR (FLAT)
6X4 #IDF FLAT HDR.
6X4 #IDF HDR.
6X4 #IDF FLAT
6X4 #IDF FLAT (B-17)
6X4 #IDF FLAT (B-13)
6X4 #IDF FLAT (B-21)
6X4 #IDF FLAT (B-17) HDR.
6X4 #IDF FLAT (B-13) (FLUSH)
6X4 #IDF FLAT (B-17) HDR.
6X4 #IDF FLAT (B-17) HDR.
6X4 #IDF FLAT (B-17) HDR.